

Bauprojekt

BehiG Ausbau Bushaltestellen Oberrieden, Wattenbühlweg

Normalprofil 1:50

VORABZUG

Projekt Nr. 115004942 - 225 Plan Nr. Datum: 25.08.2023 Erstellt: tus/BZ

115004942 - 225


Masstab: 1:50 Geprüft: tord

Format: 30 x 63 Freigegeben: flf

Index	Datum	Erstellt	Geprüft	Freigegeben	Änderung
A					
B					
C					



AFRY Schweiz AG
Herostrasse 12
CH-8048 Zürich
Tel. +41 44 355 55 55
info.ch@afry.com
www.afry.ch

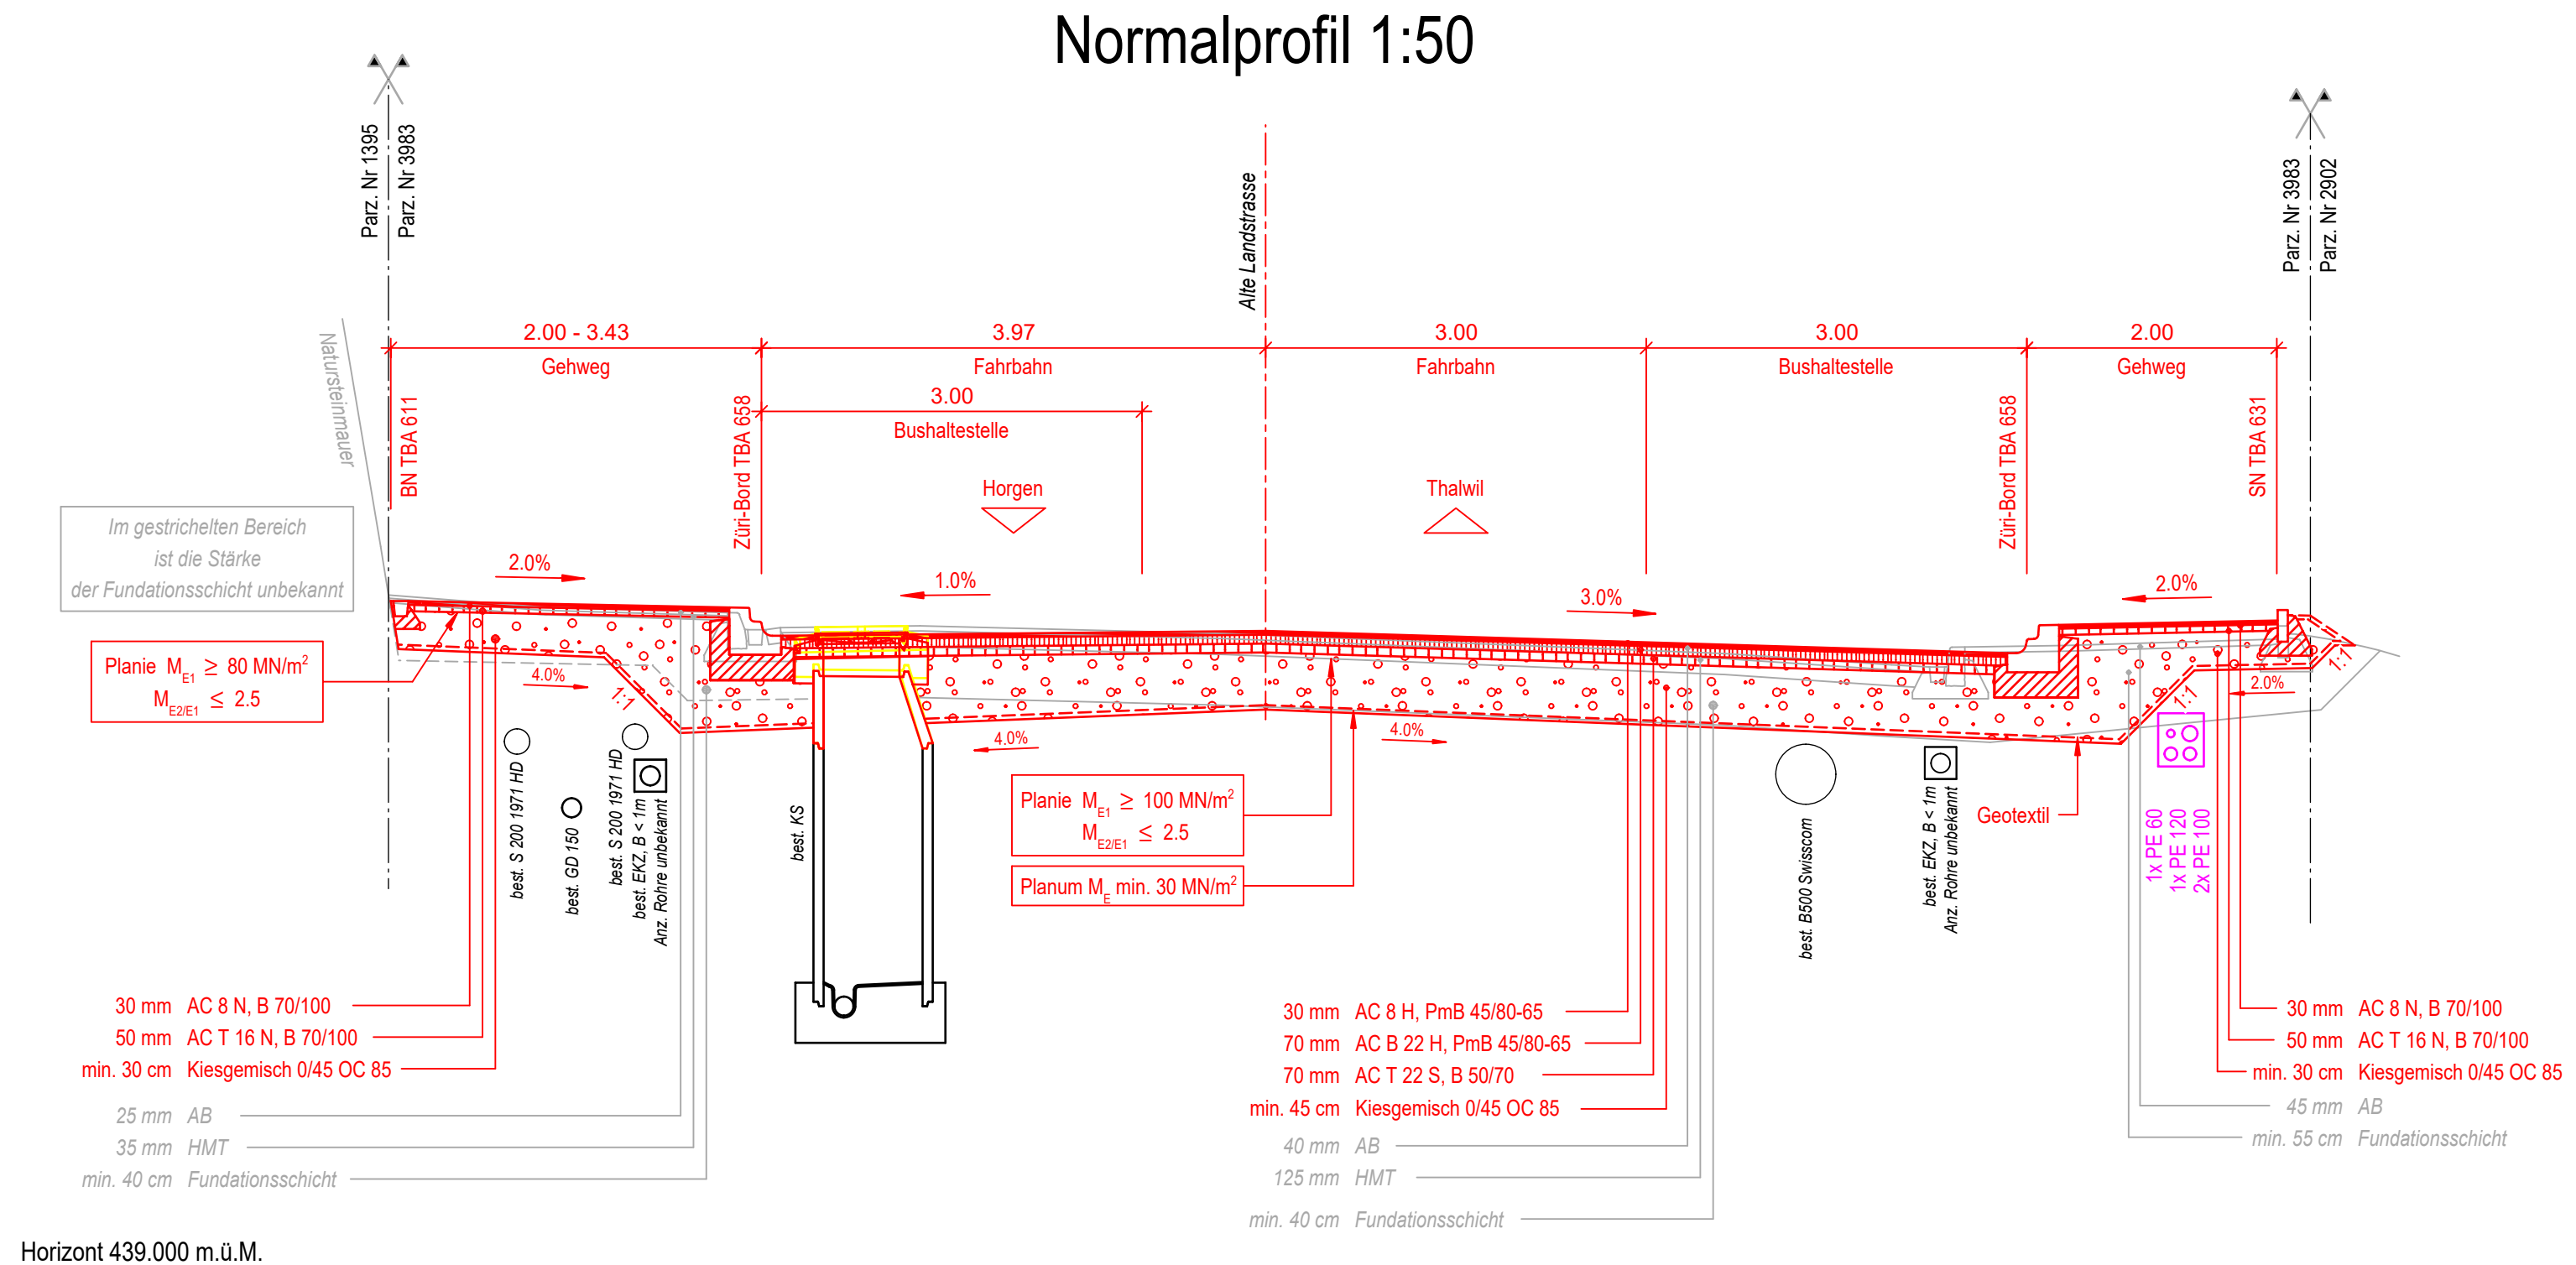

Die bestehenden Werkleitungen können in Lage und Höhe abweichen und müssen vor Baubeginn sondiert werden.