


Bauprojekt

BehiG Ausbau Bushaltestellen Oberrieden

Übersichtsplan 1:5000

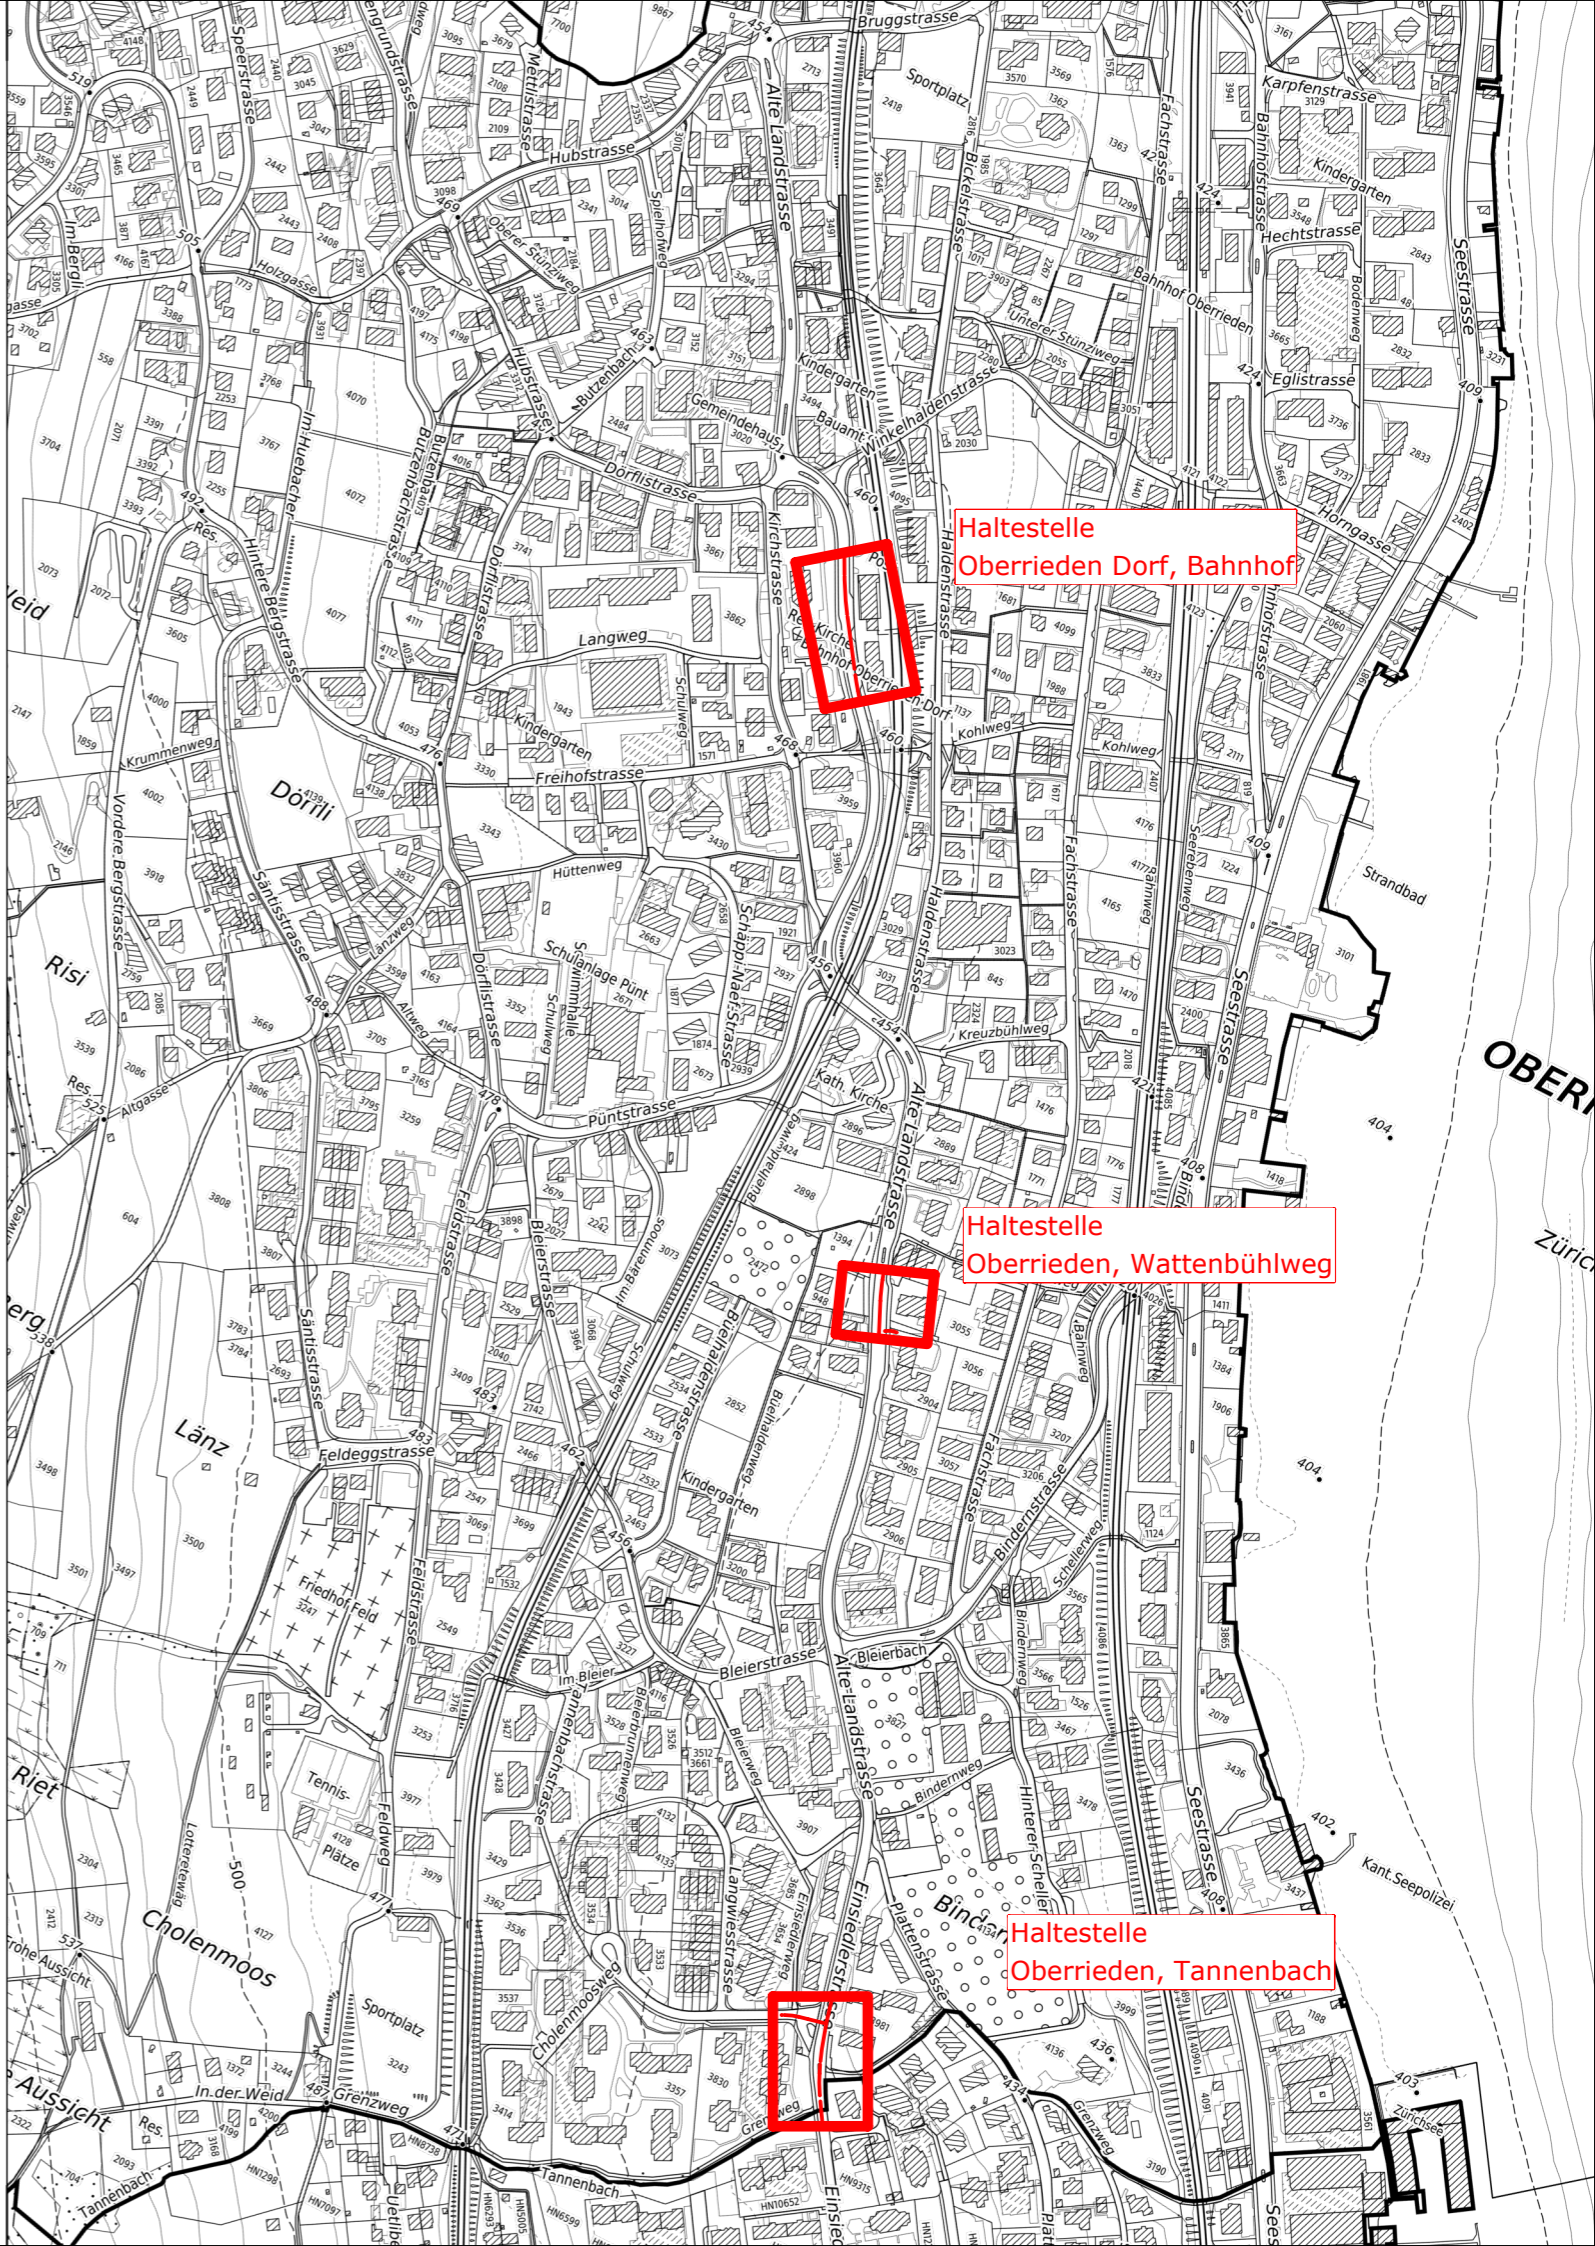

Projekt Nr. Plan Nr. Datum: 15.09.2023 Erstellt: tus

115004942.3- 200

Masstab: 1:5000 Geprüft: tord

Format: 30 x 42 Freigegeben: fff

Index	Datum	Erstellt	Geprüft	Freigegeben	Änderung
A					
B					
C					



AFRY Schweiz AG
Herostasse 12
CH-8048 Zürich
Tel. +41 44 355 55 55
info.ch@afry.com
www.afry.ch