

Bauprojekt

**BehiG Ausbau Bushaltestellen
Oberrieden, Tannenbach**


Normalprofil 1:50

Projekt Nr.	Plan Nr.	Datum:	15.09.2023	Erstellt:	tus/BZ
115004942 - 245		Masstab:	1:50	Geprüft:	tord
		Format:	60 x 63	Freigegeben:	flf
Index	Datum	Erstellt	Geprüft	Freigegeben	Änderung
A					
B					
C					




AFRY Schweiz AG
Herstrasse 12
CH-8048 Zürich
Tel. +41 44 355 55 55
info.ch@afry.com
www.afry.ch

Normalprofil 23.4, 1:50

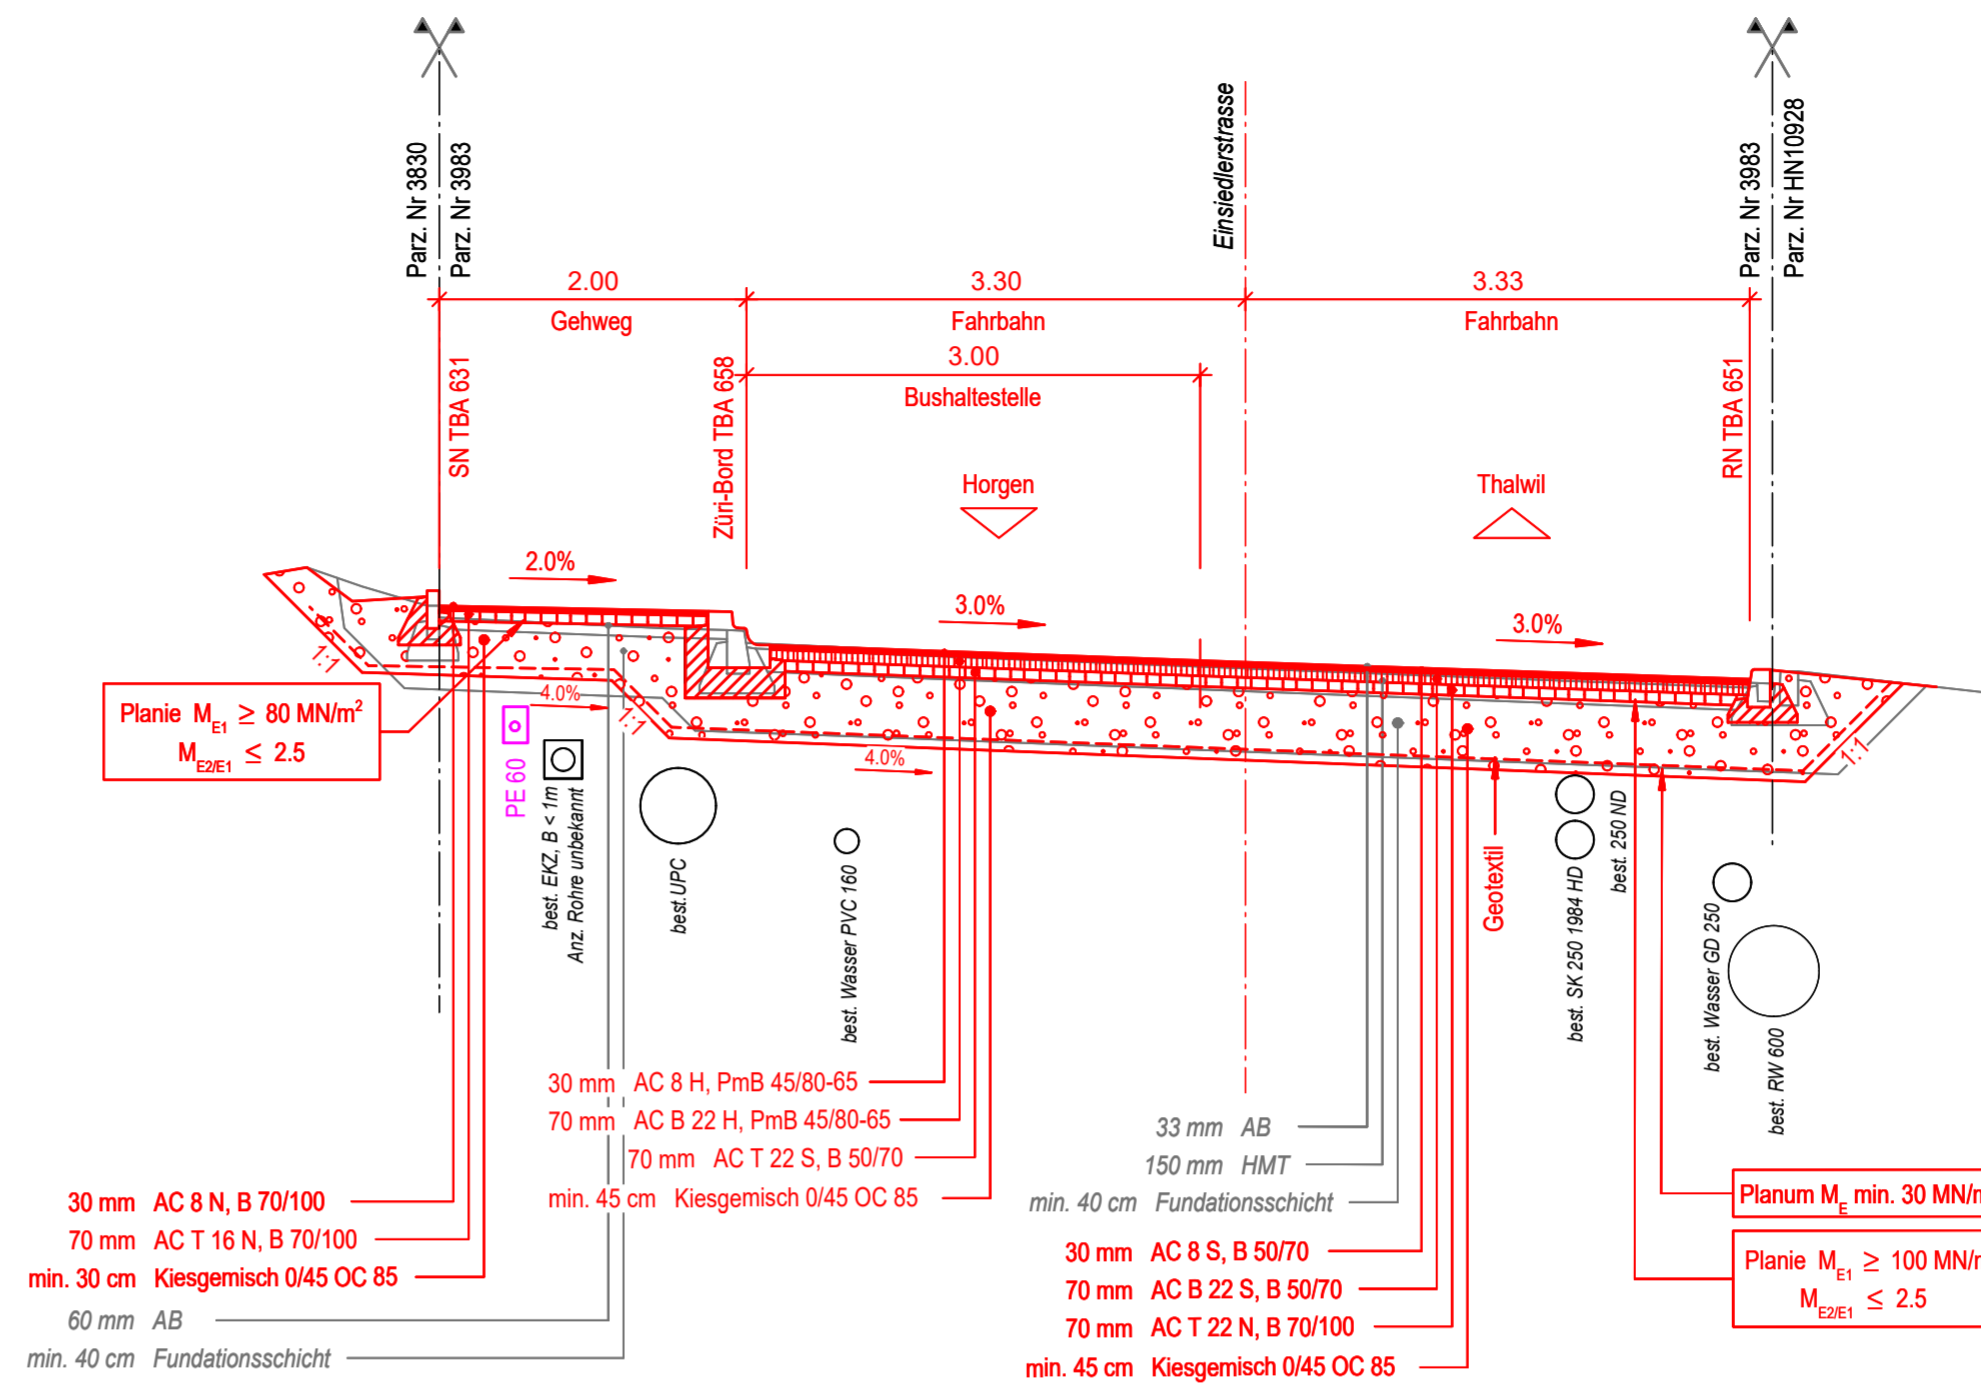

Horizont 436.000 m.ü.M.

Normalprofil 63.4, 1:50

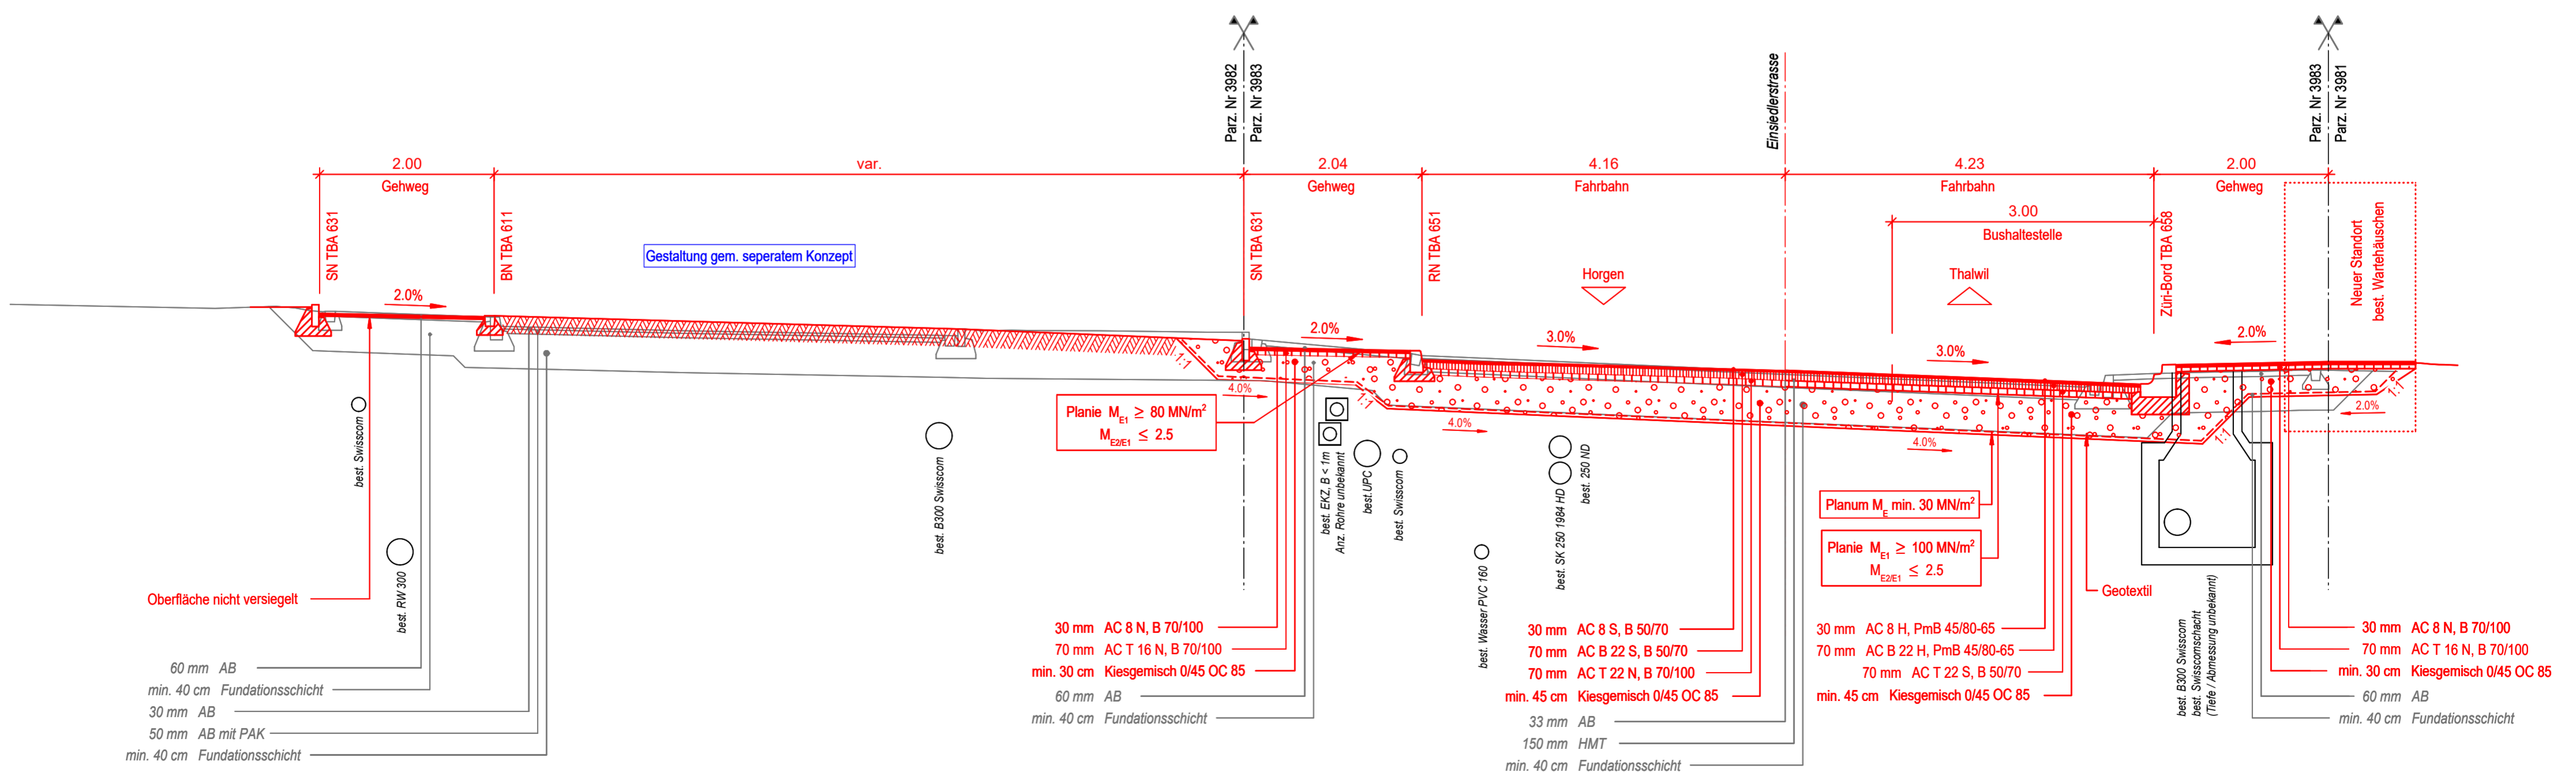

Horizont 436.000 m.ü.M.