





# Verkehrskonzept bezüglich Deckbelagserneuerung unterhalb Huebegglirank

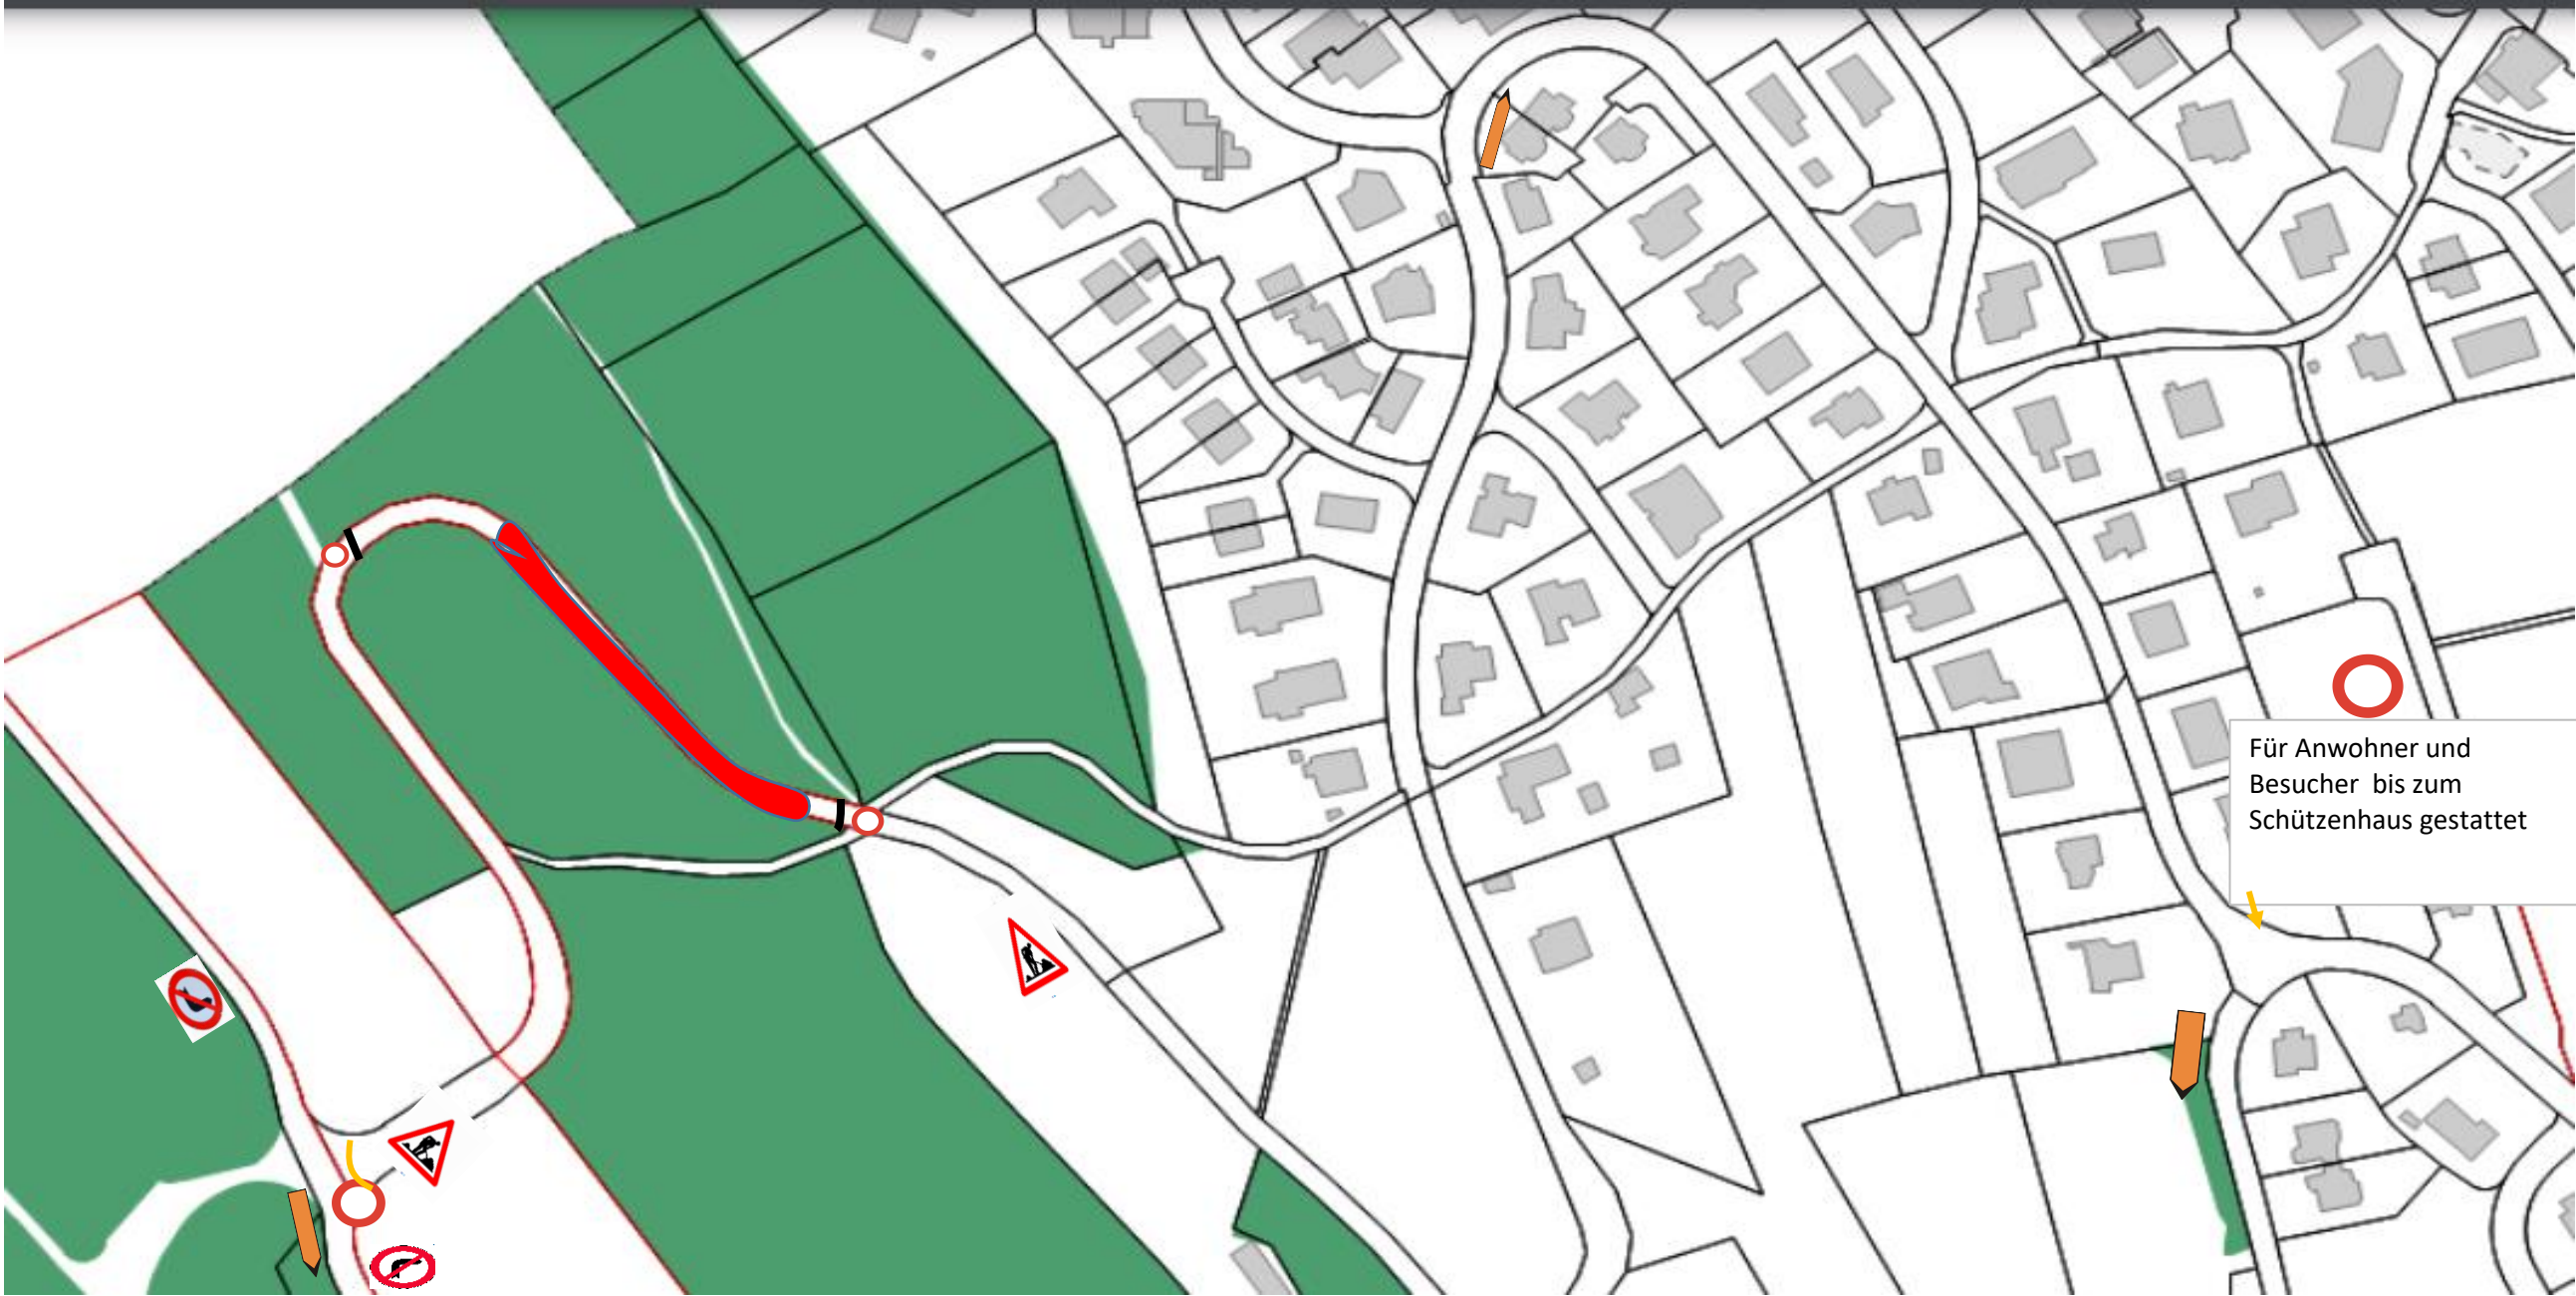

Für Anwohner und Besucher bis zum Schützenhaus gestattet

-  Gitter mit Fahrverbot
-  Bauabschrankung mit stehendem Licht
-  Bauetappe