

Bauprojekt

BehiG Ausbau Bushaltestellen Oberrieden, Wattenbühlweg

Signalisations-und Markierungsplan 1:200


VORABZUG

Projekt Nr.	Plan Nr.	Datum:	25.08.2023	Erstellt:	scr/BZ
115004942 - 229		Masstab:	1:200	Geprüft:	tord
		Format:	30 x 84	Freigegeben:	fif

Index	Datum	Erstellt	Geprüft	Freigegeben	Änderung
A					
B					
C					



AFRY Schweiz AG
Herostrasse 12
CH-8048 Zürich
Tel. +41 44 355 55 55
info.ch@afry.com
www.afry.ch

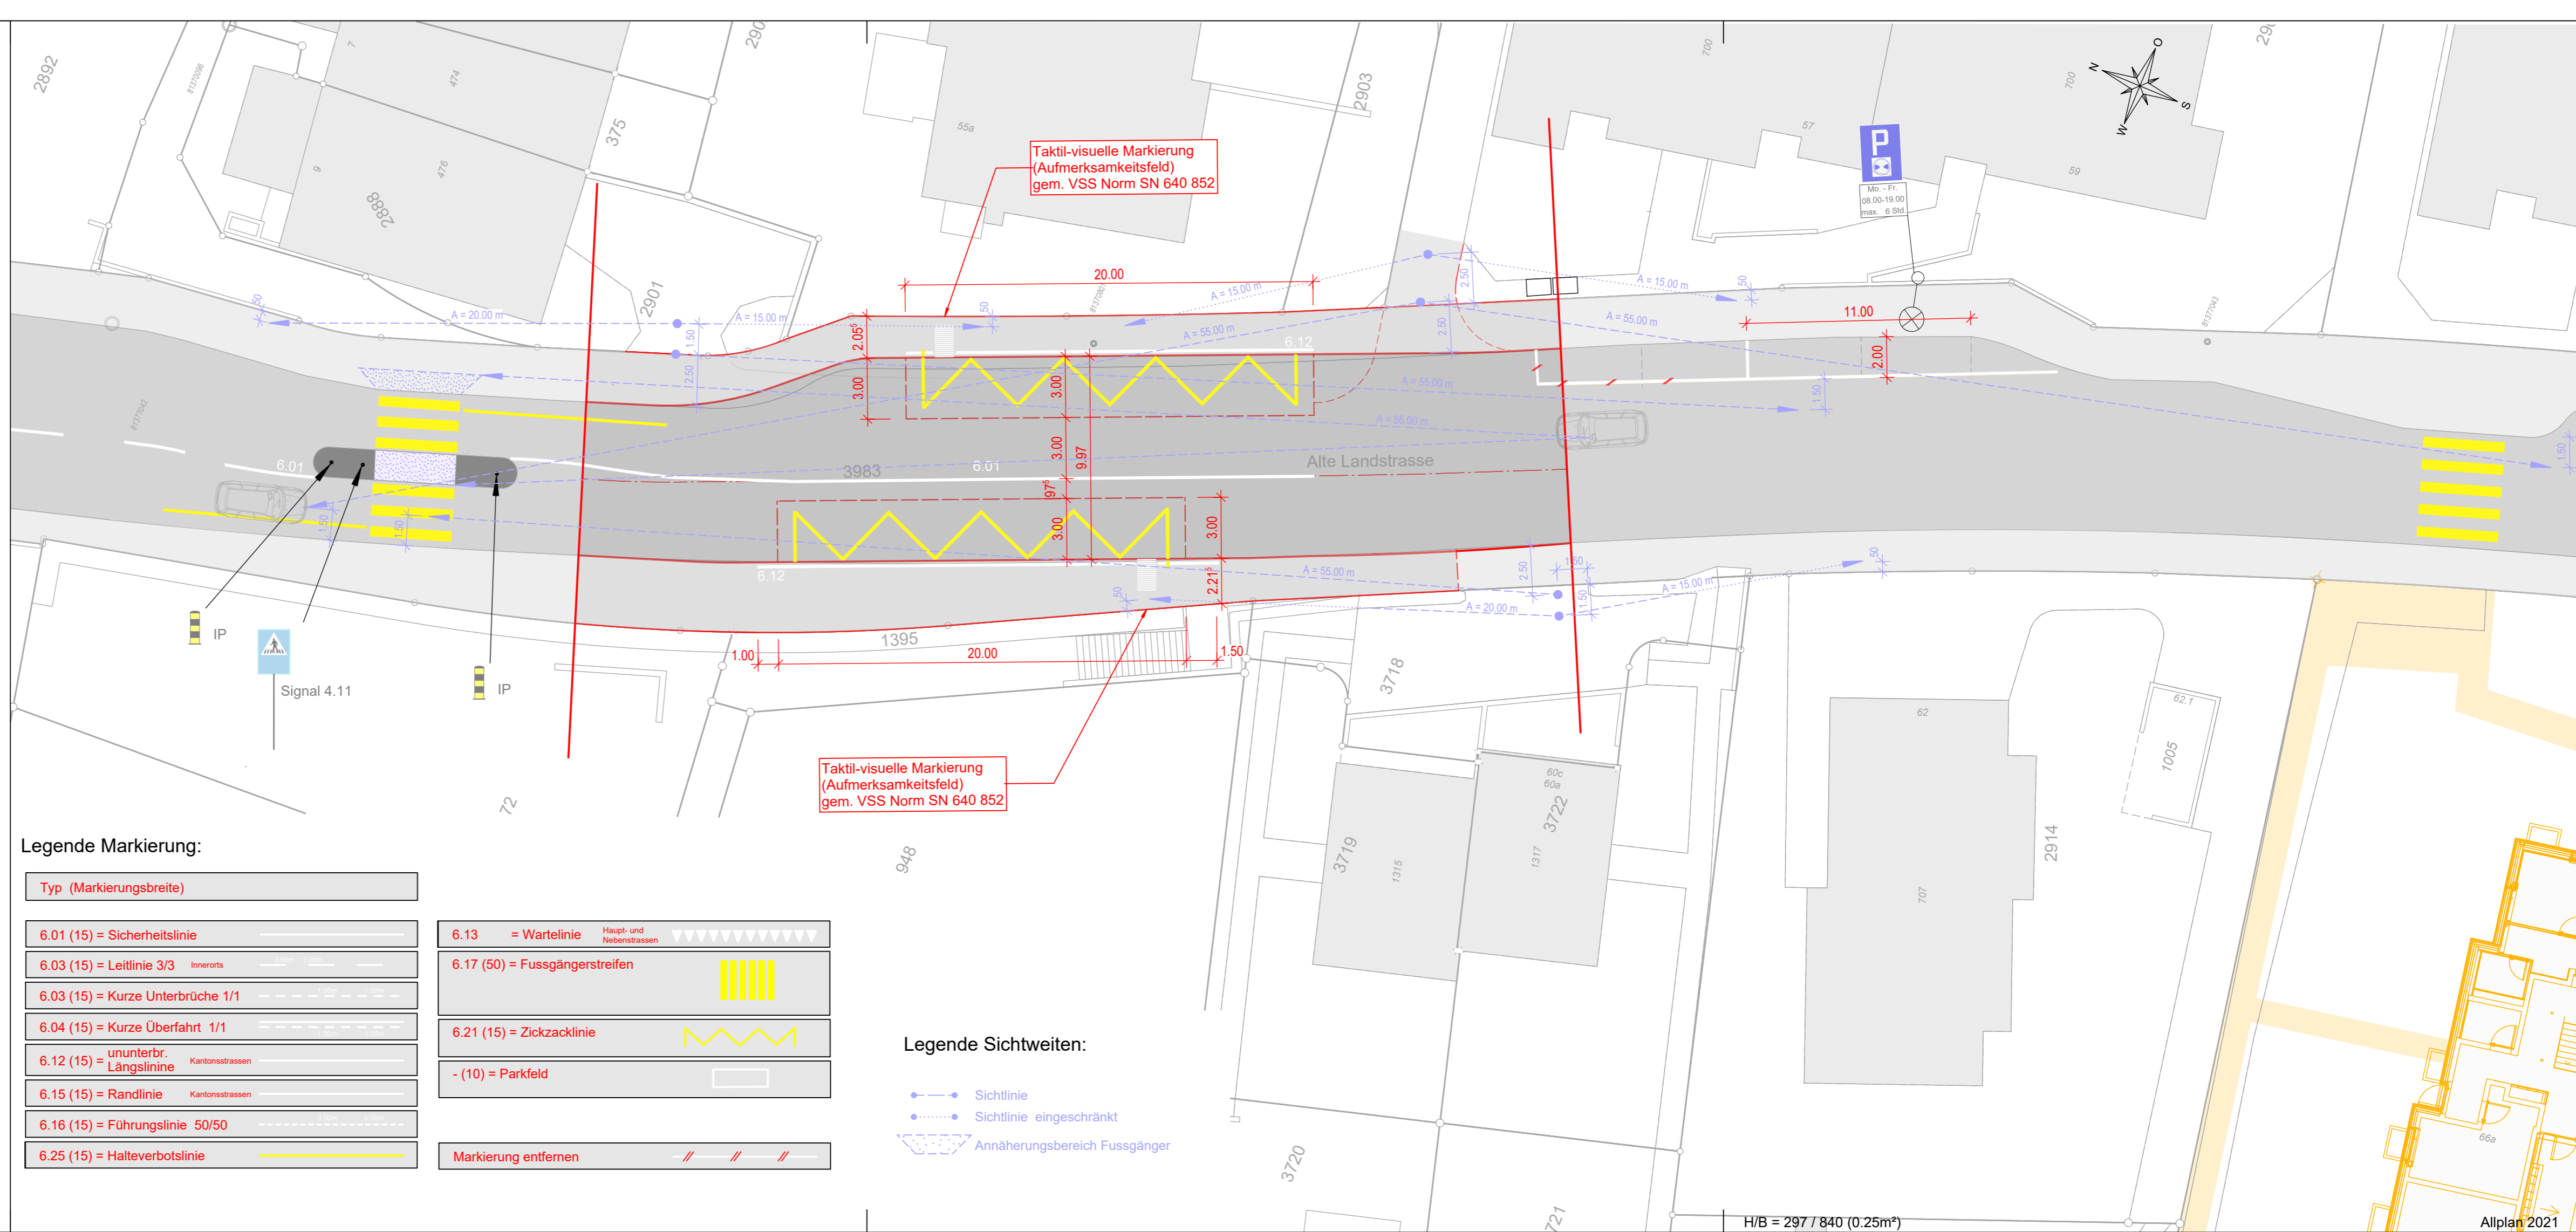

Legende Markierung:

Typ (Markierungsbreite)	
6.01 (15) = Sicherheitslinie	-----
6.03 (15) = Leitlinie 3/3 Innerorts	-----
6.03 (15) = Kurze Unterbrücke 1/1	-----
6.04 (15) = Kurze Überfahrt 1/1	-----
6.12 (15) = ununterbr. Längslinie Kantonsstrassen	-----
6.15 (15) = Randlinie Kantonsstrassen	-----
6.16 (15) = Führungslinie 50/50	-----
6.25 (15) = Halteverbotslinie	-----
6.13 = Wartelinie Haupt- und Nebenstrassen	▼▼▼▼▼▼▼▼▼▼
6.17 (50) = Fussgängerstreifen	
6.21 (15) = Zickzacklinie	~~~~~
- (10) = Parkfeld	□
Markierung entfernen	///

Legende Sichtweiten:

- Sichtlinie
- Sichtlinie eingeschränkt
- Annäherungsbereich Fussgänger